
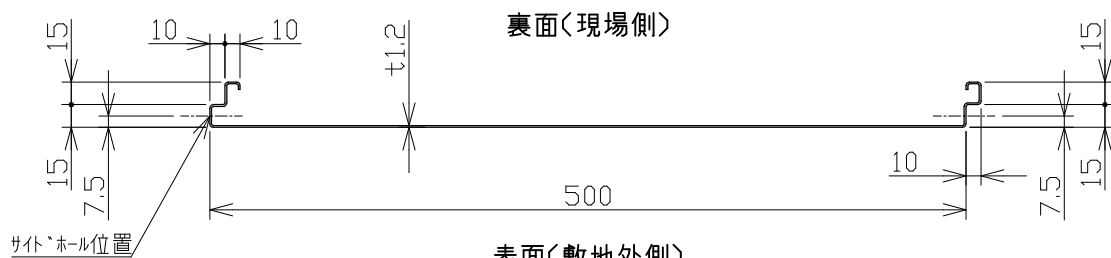
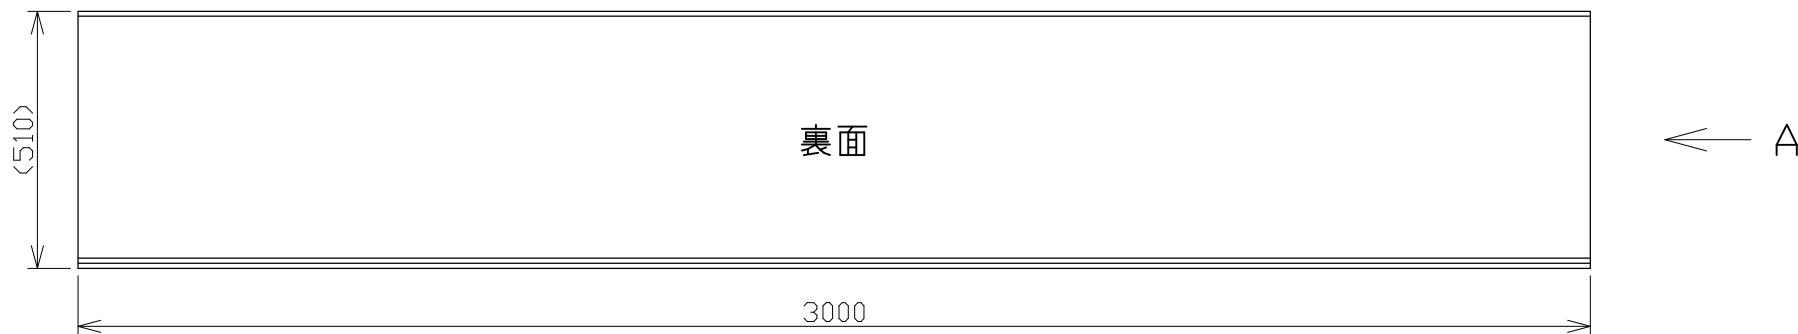


サイトホール形状 1/2

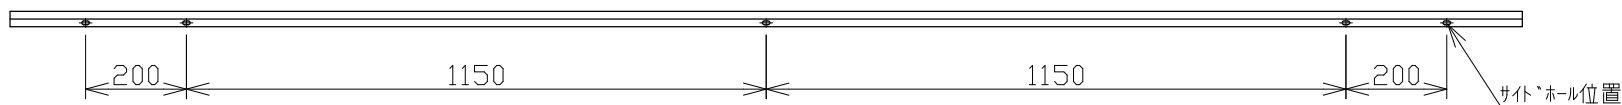

表面(敷地外側)
A矢視図 1/5

材質 溶融亜鉛メッキ鋼板 Z27
 表面 エポキシ系+ポリエステル系樹脂塗料
 2コート 2ﾊﾞｰｸ
 裏面 ポリエステル系樹脂塗料
 1コート 1ﾊﾞｰｸ

尺度	1/15	作成日	2023.02.10	殿
名	NKタウンキャンパス 1型			
称	平面用 型式:T-500 H=3000			
日本機電株式会社	図番	R050210-02		