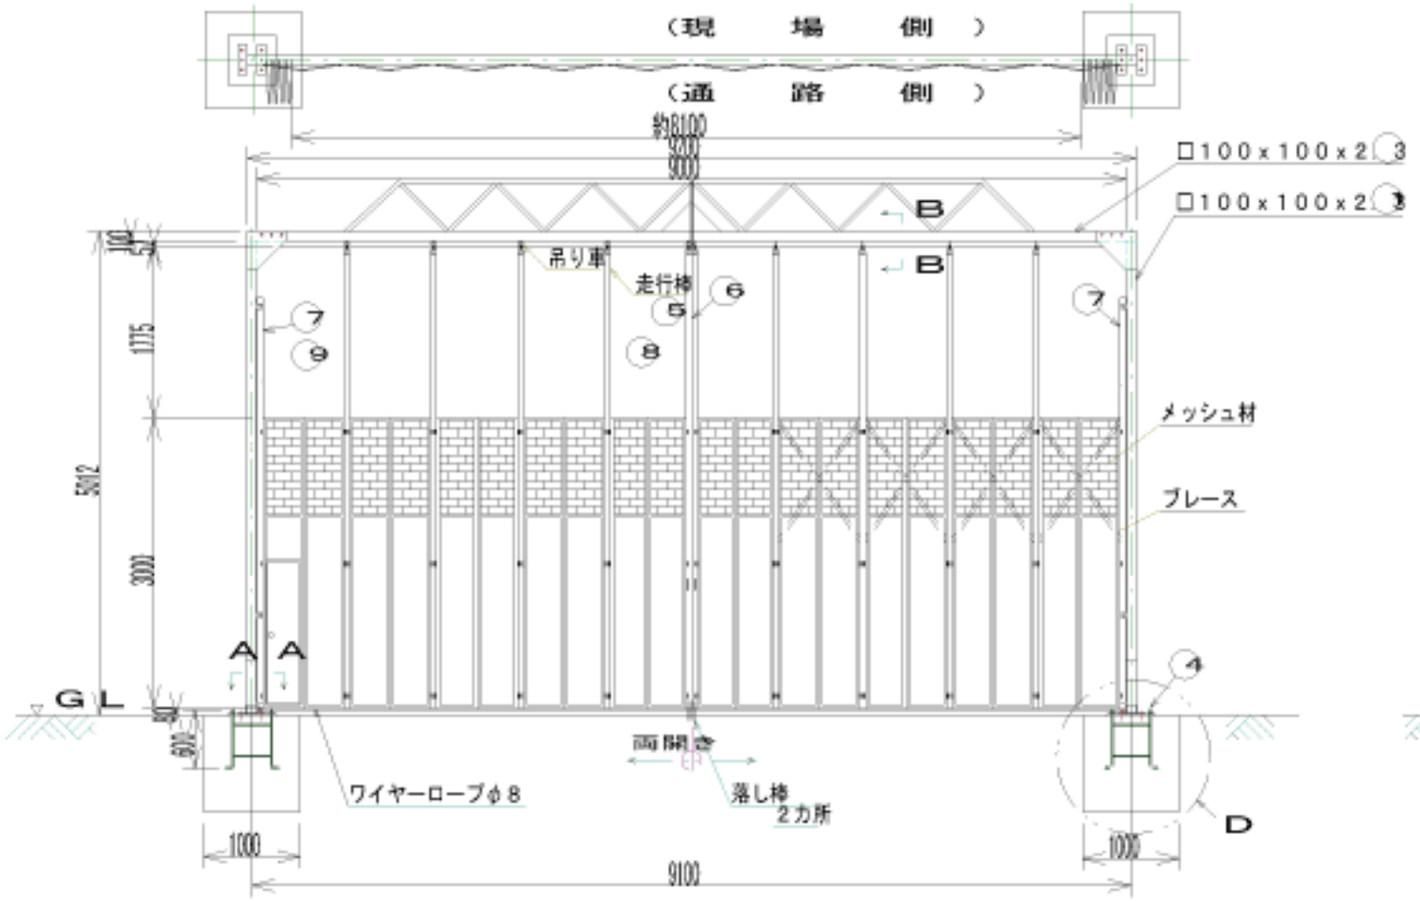

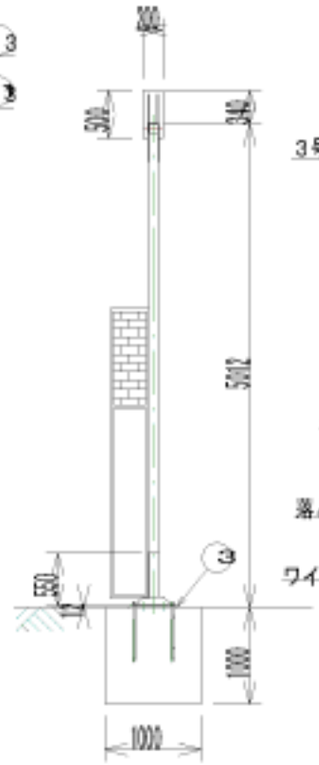

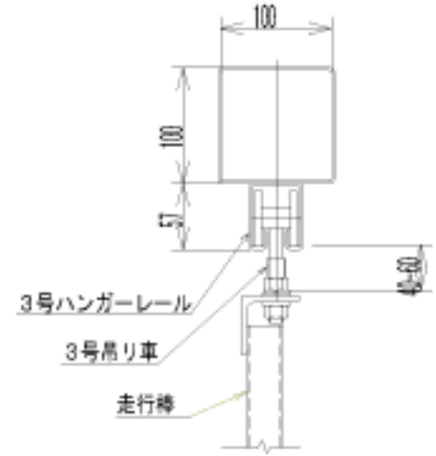

断面　B-B　1/5

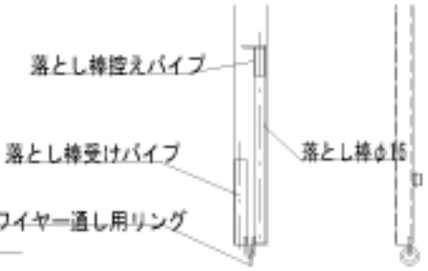

落とし棒　関係　　中央走行棒のみ
ワイヤ通し用リング　中間走行棒のみ

走行棒下部詳細

本図は見積図であり製作時は変更する場合があります

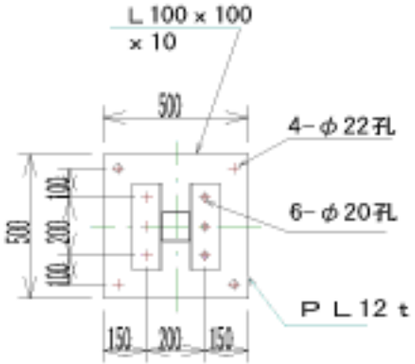

矢視　A-A　1/20

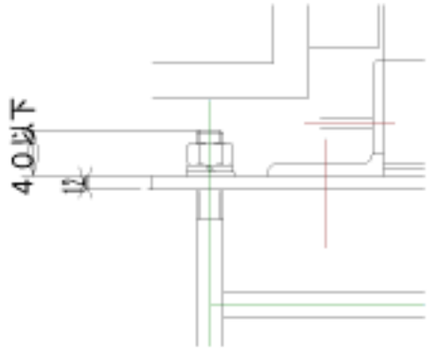

詳細　C　1/5

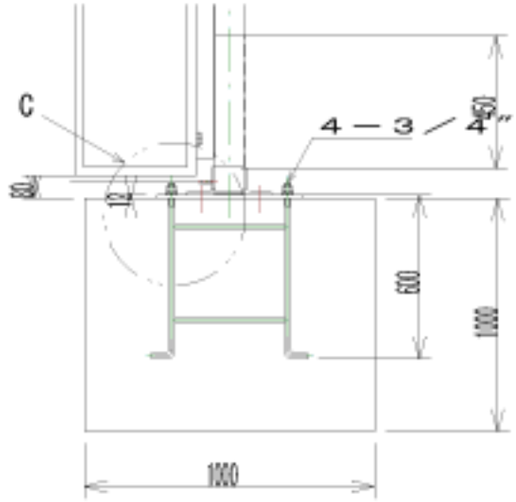

詳細　D　1/20

番号	品名	材質	数量	備考
9	パネル（潜り戸付）	硬質塩化ビニール	1	
8	パネル	硬質塩化ビニール	9	
7	走行棒　側	SS400	2	
6	走行棒　中央（右・左）	SS400	2	
5	走行棒　中間	SS400	8	
4	アンカーボルト　3/4		8	N・SW・W付
3	ベースプレート	SS400	2	PL12t×500×SC
2	梁　（100角）	SS400	1	ジョイント式
1	柱　（100角）	SS400	2	

承認		作図日付	2007.05.20
検図			
作図	石井	尺度	1/8 1/6 1/5

NKパネルゲート　PGN90　H=5m

日本機電株式会社　0112008