




NKフェンスハ`リケート`用幅木
切り込み無し

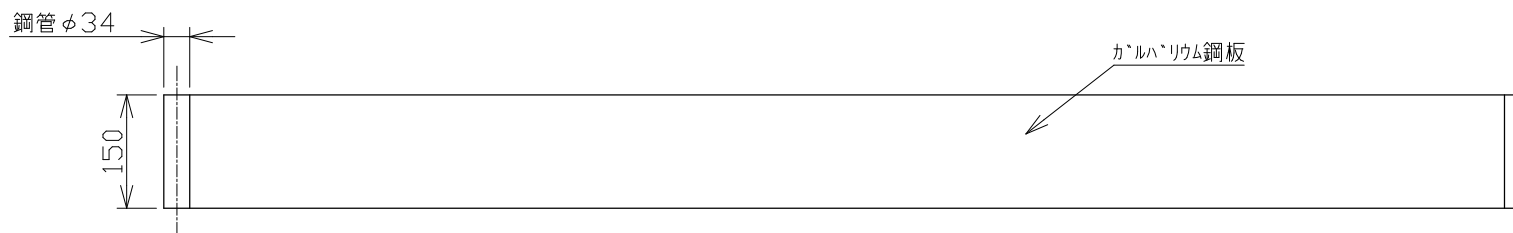

NKフェンスハ`リケート`用幅木
切り込み有り

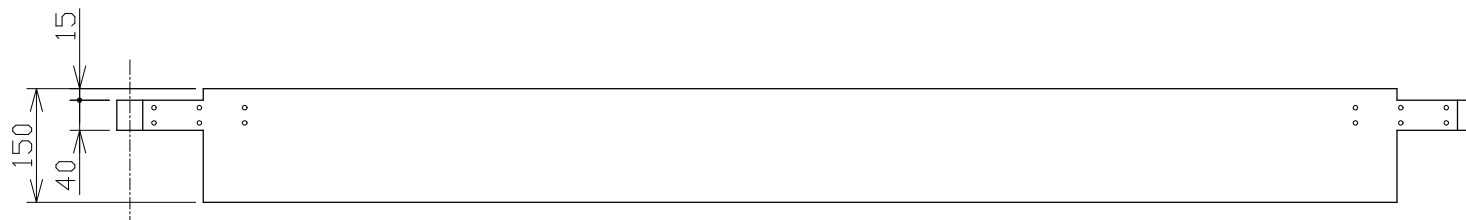

NKフェンスハ`リケート`用幅木
鋼板形状参考図 1/2

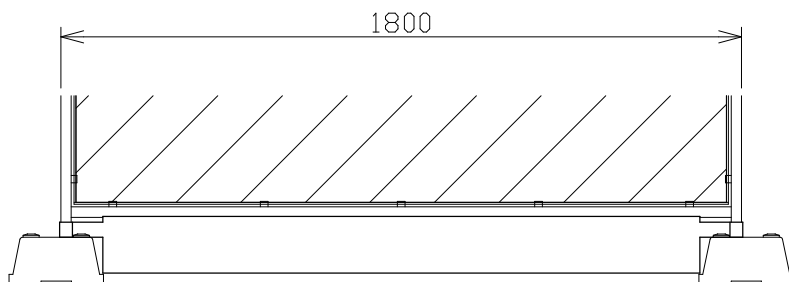

NKフェンスハ`リケート`用幅木
切り込み有りの設置例 1/20

尺度	1/10	作成日	2023.03.31	殿
名称	NKフェンスハ`リケート`用幅木			
	切り込み無し/有り			
日本機電株式会社			図番	R050331-1