




サイトホール形状 1/2

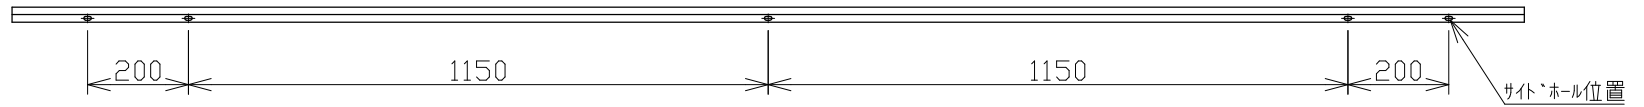

硬質塩化ビニル管

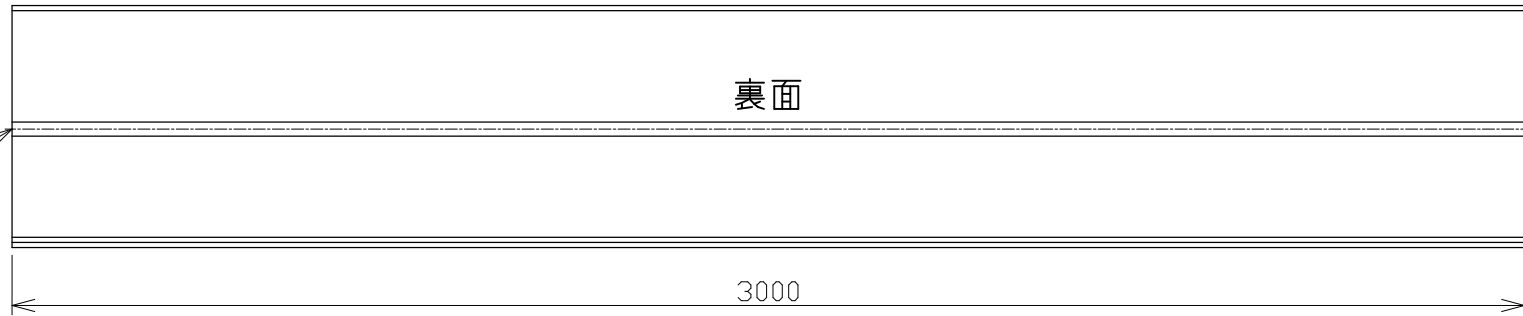

輸送時の荷姿 1/5

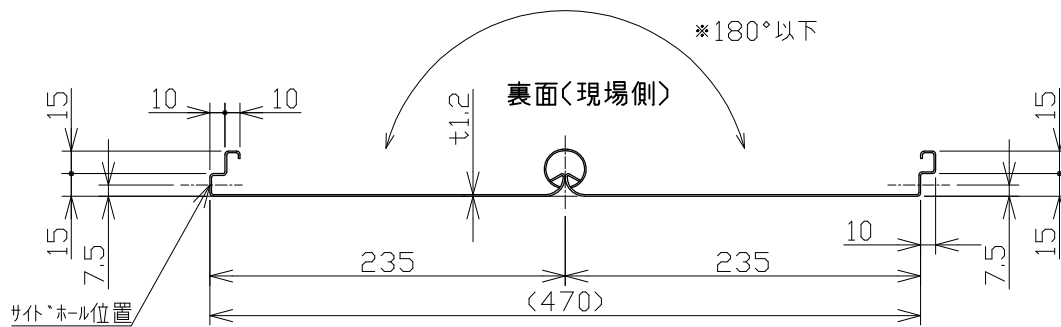

A矢视图 1/5

- 材質 熔融亜鉛メッキ鋼板 Z27
- 表面 エポキシ系+ポリエステル系樹脂塗料
2コート 2ﾊﾞｰｸ
- 裏面 ポリエステル系樹脂塗料
1コート 1ﾊﾞｰｸ

尺度	1/15	作成日	2023.02.10	殿
名	NKタウンキャンパス 1型			
称	コーナー用 型式:T-250 H=3000			
日本機電株式会社	図番	R050210-01		