
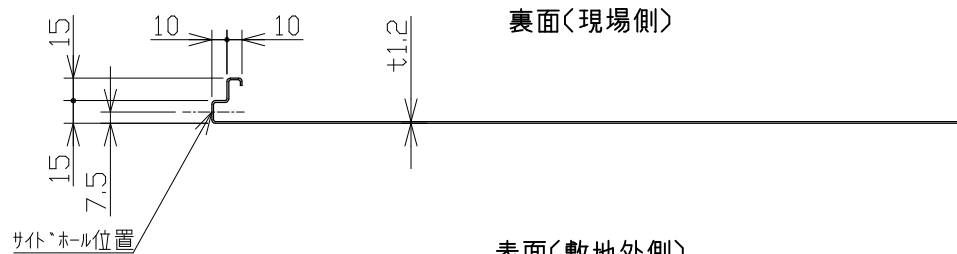
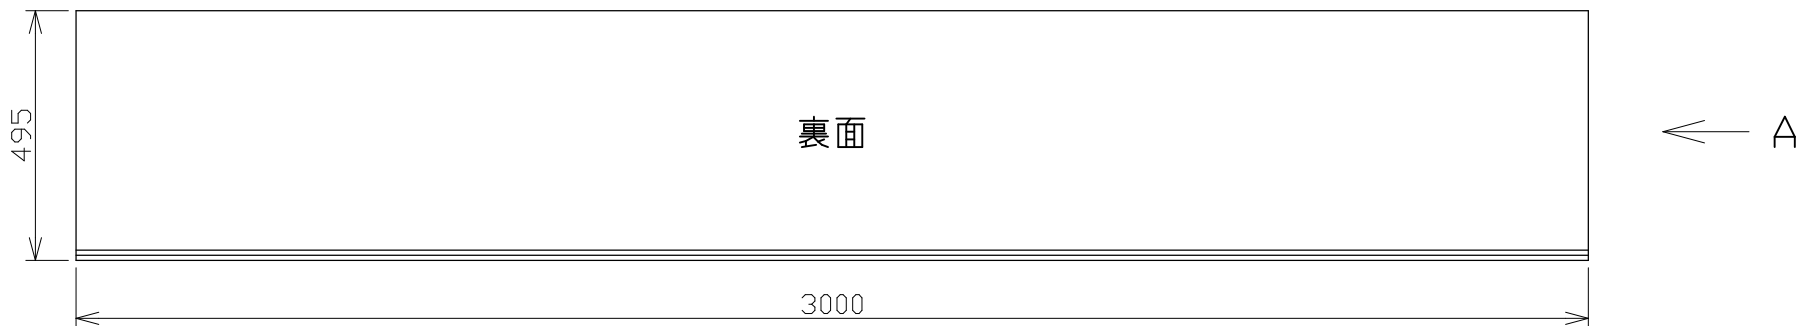


サイトホール形状 1/2

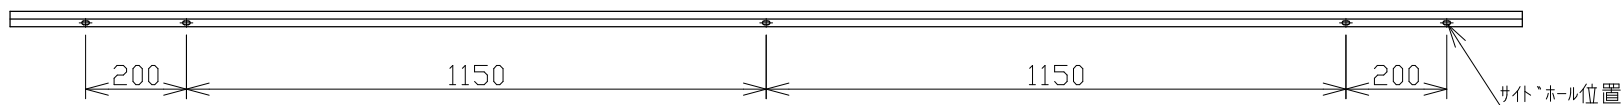

表面(敷地外側)
A矢视图 1/5

材質 溶融亜鉛メッキ鋼板 Z27
 表面 エポキシ系+ポリエステル系樹脂塗料
 2コート 2ﾊﾞｰｸ
 裏面 ポリエステル系樹脂塗料
 1コート 1ﾊﾞｰｸ

| | | | | |
|----------|---------------------|------------|------------|---|
| 尺度 | 1/15 | 作成日 | 2023.02.10 | 殿 |
| 名 | NKタウンキャンパス 1型 | | | |
| 称 | 調整用 型式:T-500 H=3000 | | | |
| 日本機電株式会社 | 図番 | R050210-04 | | |