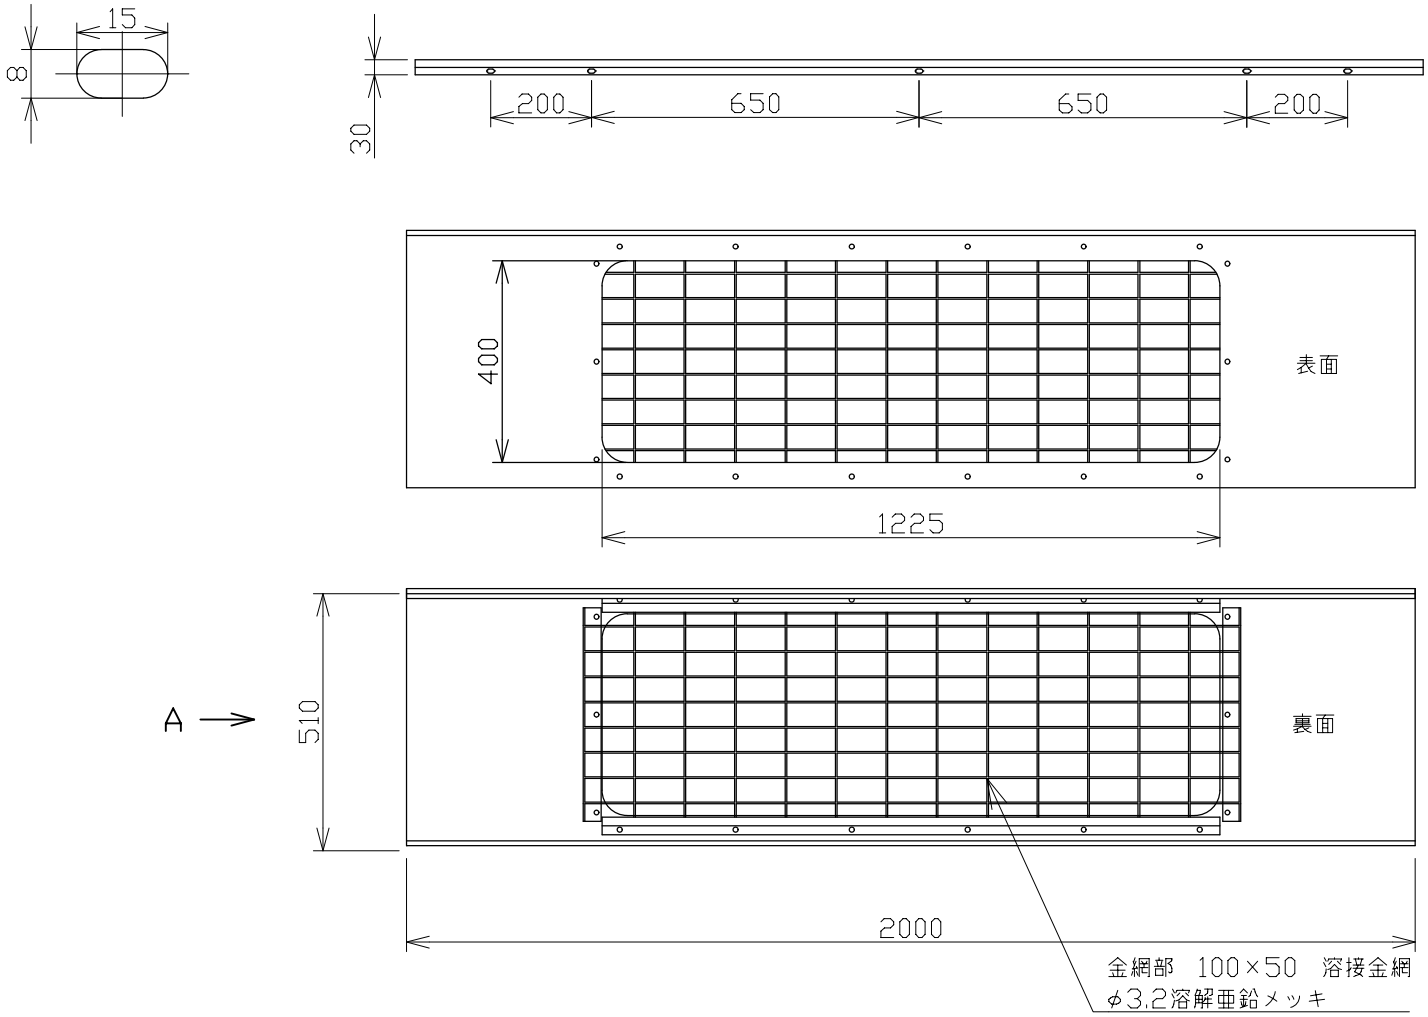

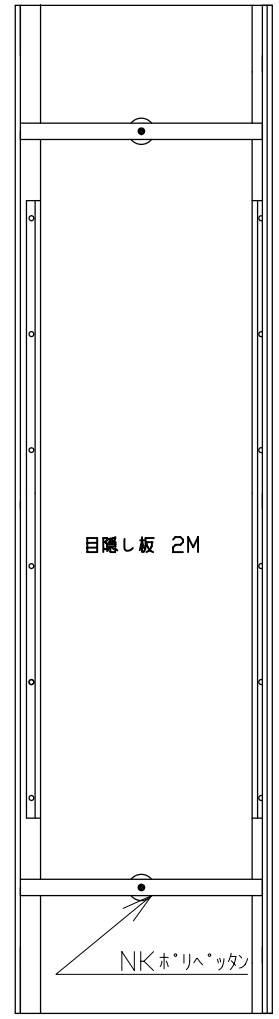

ﾎﾟﾘｶ板取付ｲﾒｰｼﾞ図　1/20

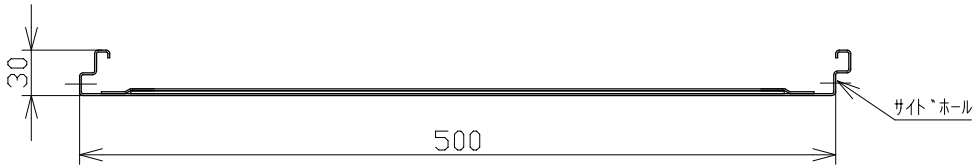

A矢視図　1/5

尺度	1/15	作成日	2025.12.04	殿
名称	NKタウンキャンバス　1型			
	ウインドウ型　TW−500　H=2M			
日本機電株式会社		図番	R060809-08	